



Descripción de la puerta

Puerta frigorífica diseñada específicamente para la separación de salas de trabajo o almacenes refrigerados. Tiene un diseño específico que se integra muy bien en instalaciones rematadas con panel sándwich. Puede ser de 1 o 2 hojas.

Destaca por su excelente calidad y terminación. Cumple con los estándares sanitarios y las prestaciones esperadas para este tipo de puertas frigoríficas.

Principales Ventajas

La puerta incluye marco y contramarco en aluminio extrusionado lacado blanco que permite una fácil adaptabilidad así como un rápido montaje.

La utilización de materiales de alta calidad y su diseño están pensados para que la puerta tenga un nivel mínimo de mantenimiento.

Para la hoja de la puerta se utiliza un panel frigorífico con espuma de poliisocianurato (PIR) que le otorga a la puerta una clasificación de reacción frente al fuego B-s1-d0 según norma EN 13501-1.

Chapa Acero
Lacado 0,6mm

Aislamiento
PIR B-s1-d0

MARCADO

CE



DIPPANEL, S.L.U.

C/Fomento, 6. Parque
Industrial PISA. 41927.
Mairena del Aljarafe. Sevilla.
ESPAÑA

www.dippanel.com


954 436 422

dippanel@dippanel.com

Características Técnicas

MARCO	PERFIL	Marco y contramarco en aluminio extrusionado lacado blanco Tratamiento de alta resistencia a la corrosión Fijado con tornillería oculta y adaptable a diferentes espesores
	PERFIL	Aluminio extrusionado anodizado (inox) Tratamiento de alta resistencia a la corrosión
HOJA	AISLAMIENTO	Espuma rígida de poliisocianurato (PIR) Clasificación de reacción al fuego Bs1d0
	CHAPA	Espesor 0,6 mm Acero galvanizado y lacado en blanco 1006
	ESPESOR	40 mm
	BURLETE	Muy flexible y resistente, de un alveolo
	VISOR	Metacrilato en 6 mm Medidas: 300x400 mm
HERRAJE	BISAGRAS	Composite gris de doble acción y en acero inox Eje de acero inoxidable Con retención a 90°
	TORNILLERÍA	Acero inoxidable
OPCIONES		Cerradura con llave Protección de hoja zona inferior en aluminio damero, acero inox o polietileno de 5 mm Protección de hoja tipo ala de avión de aluminio de 5 mm o acero inox de 3 mm Acabados varios en chapa lacada (azul, rojo, verde, gris, etc), acero inox, pvc, polyester, etc

Foto detalle de la puerta

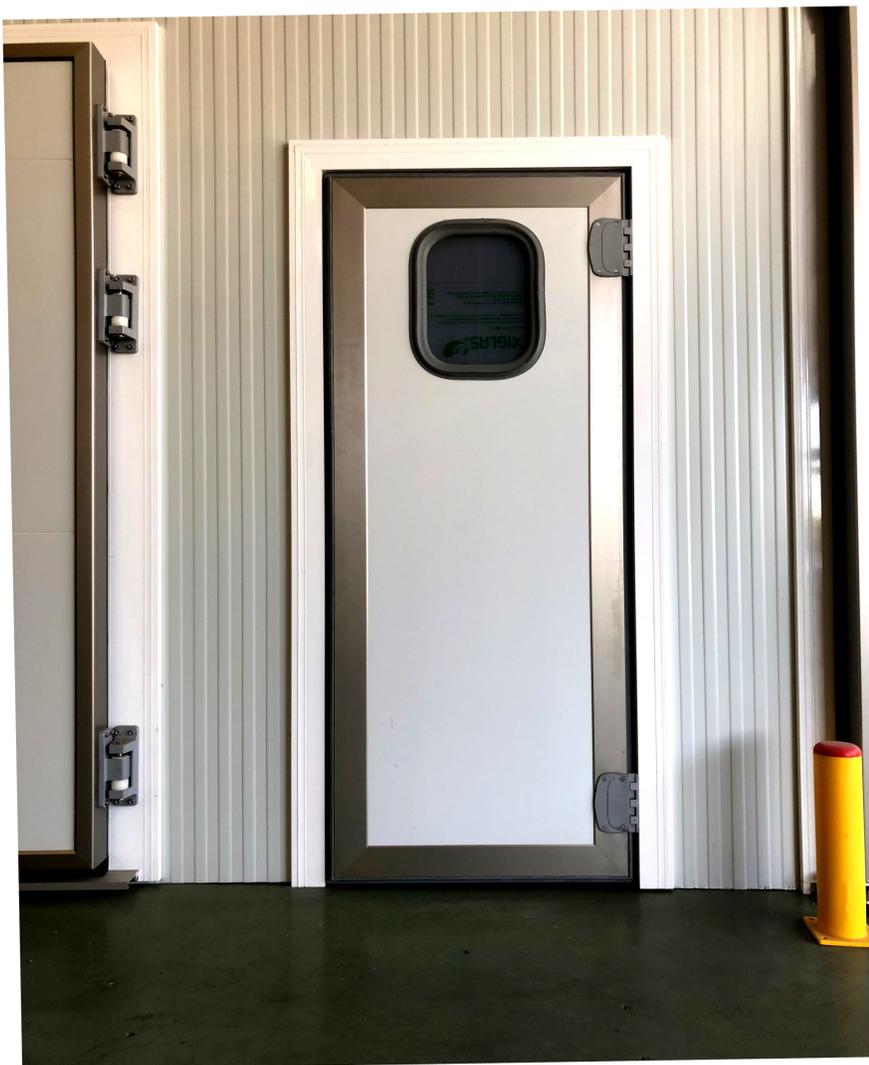


DIPPANEL, S.L.U.
C/Fomento, 6. Parque Industrial PISA. 41927. Mairena del Aljarafe. Sevilla. ESPAÑA

www.dippanel.com

954 436 422

dippanel@dippanel.com

Puerta Frigorífica Batiente de 1 Hoja

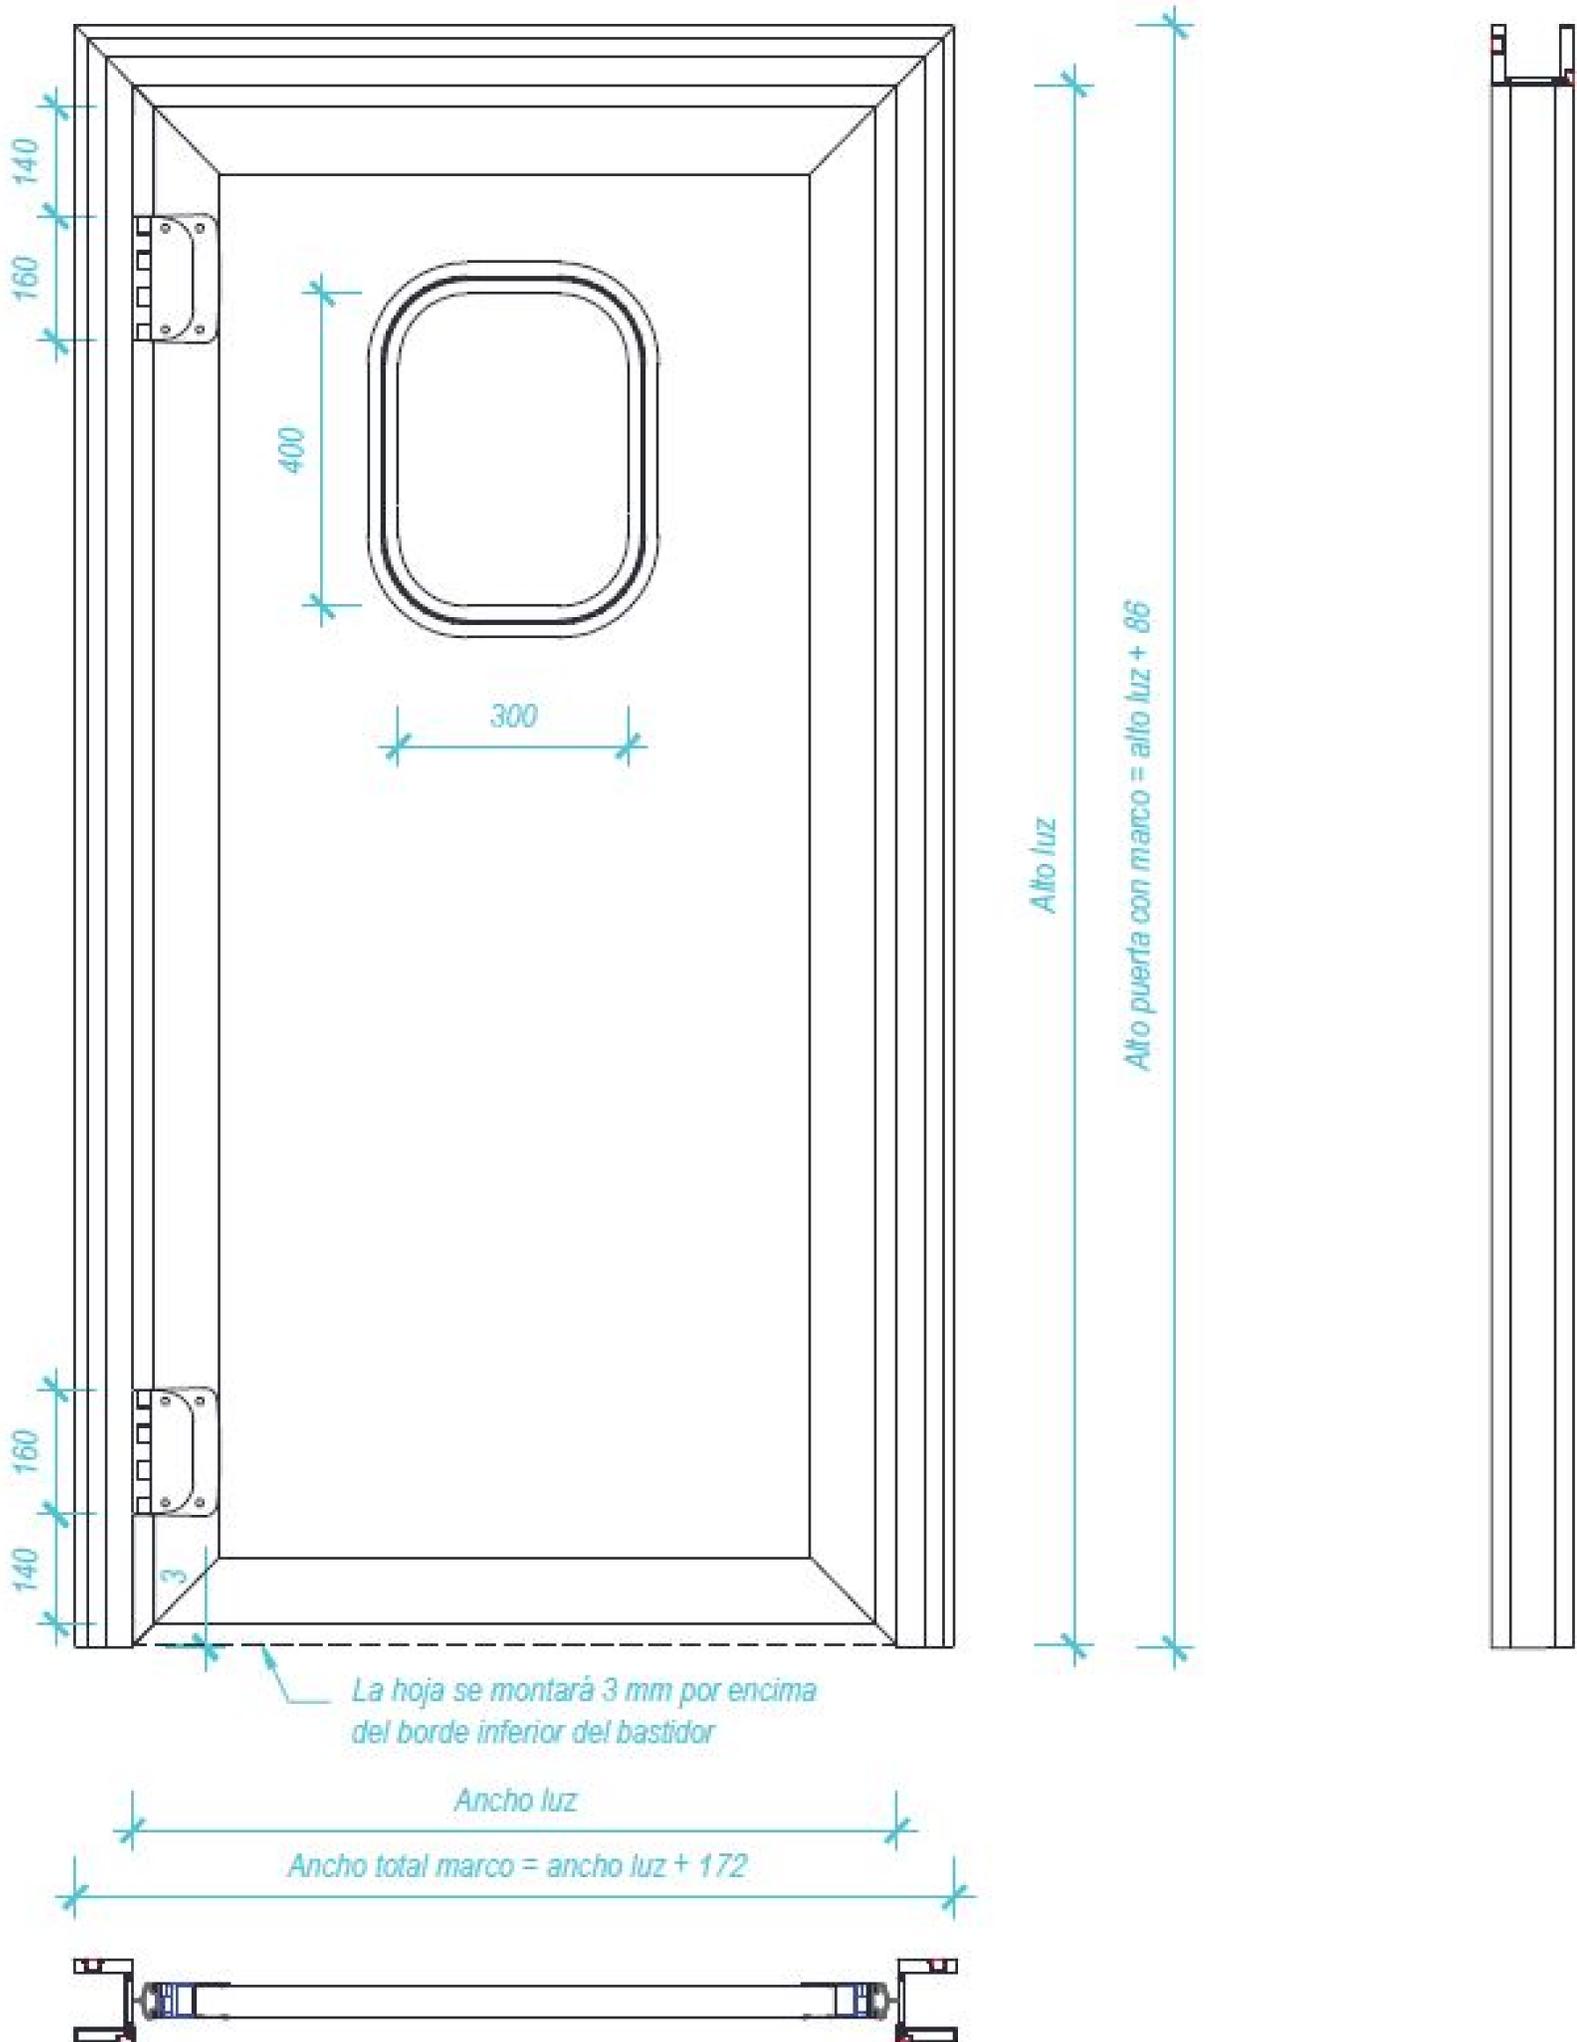

DIPPANEL, S.L.U.


C/Fomento, 6. Parque Industrial PISA. 41927. Mairena del Aljarafe. Sevilla. ESPAÑA

www.dippanel.com

954 436 422

dippanel@dippanel.com

Puerta Frigorífica Batiente de 2 Hojas

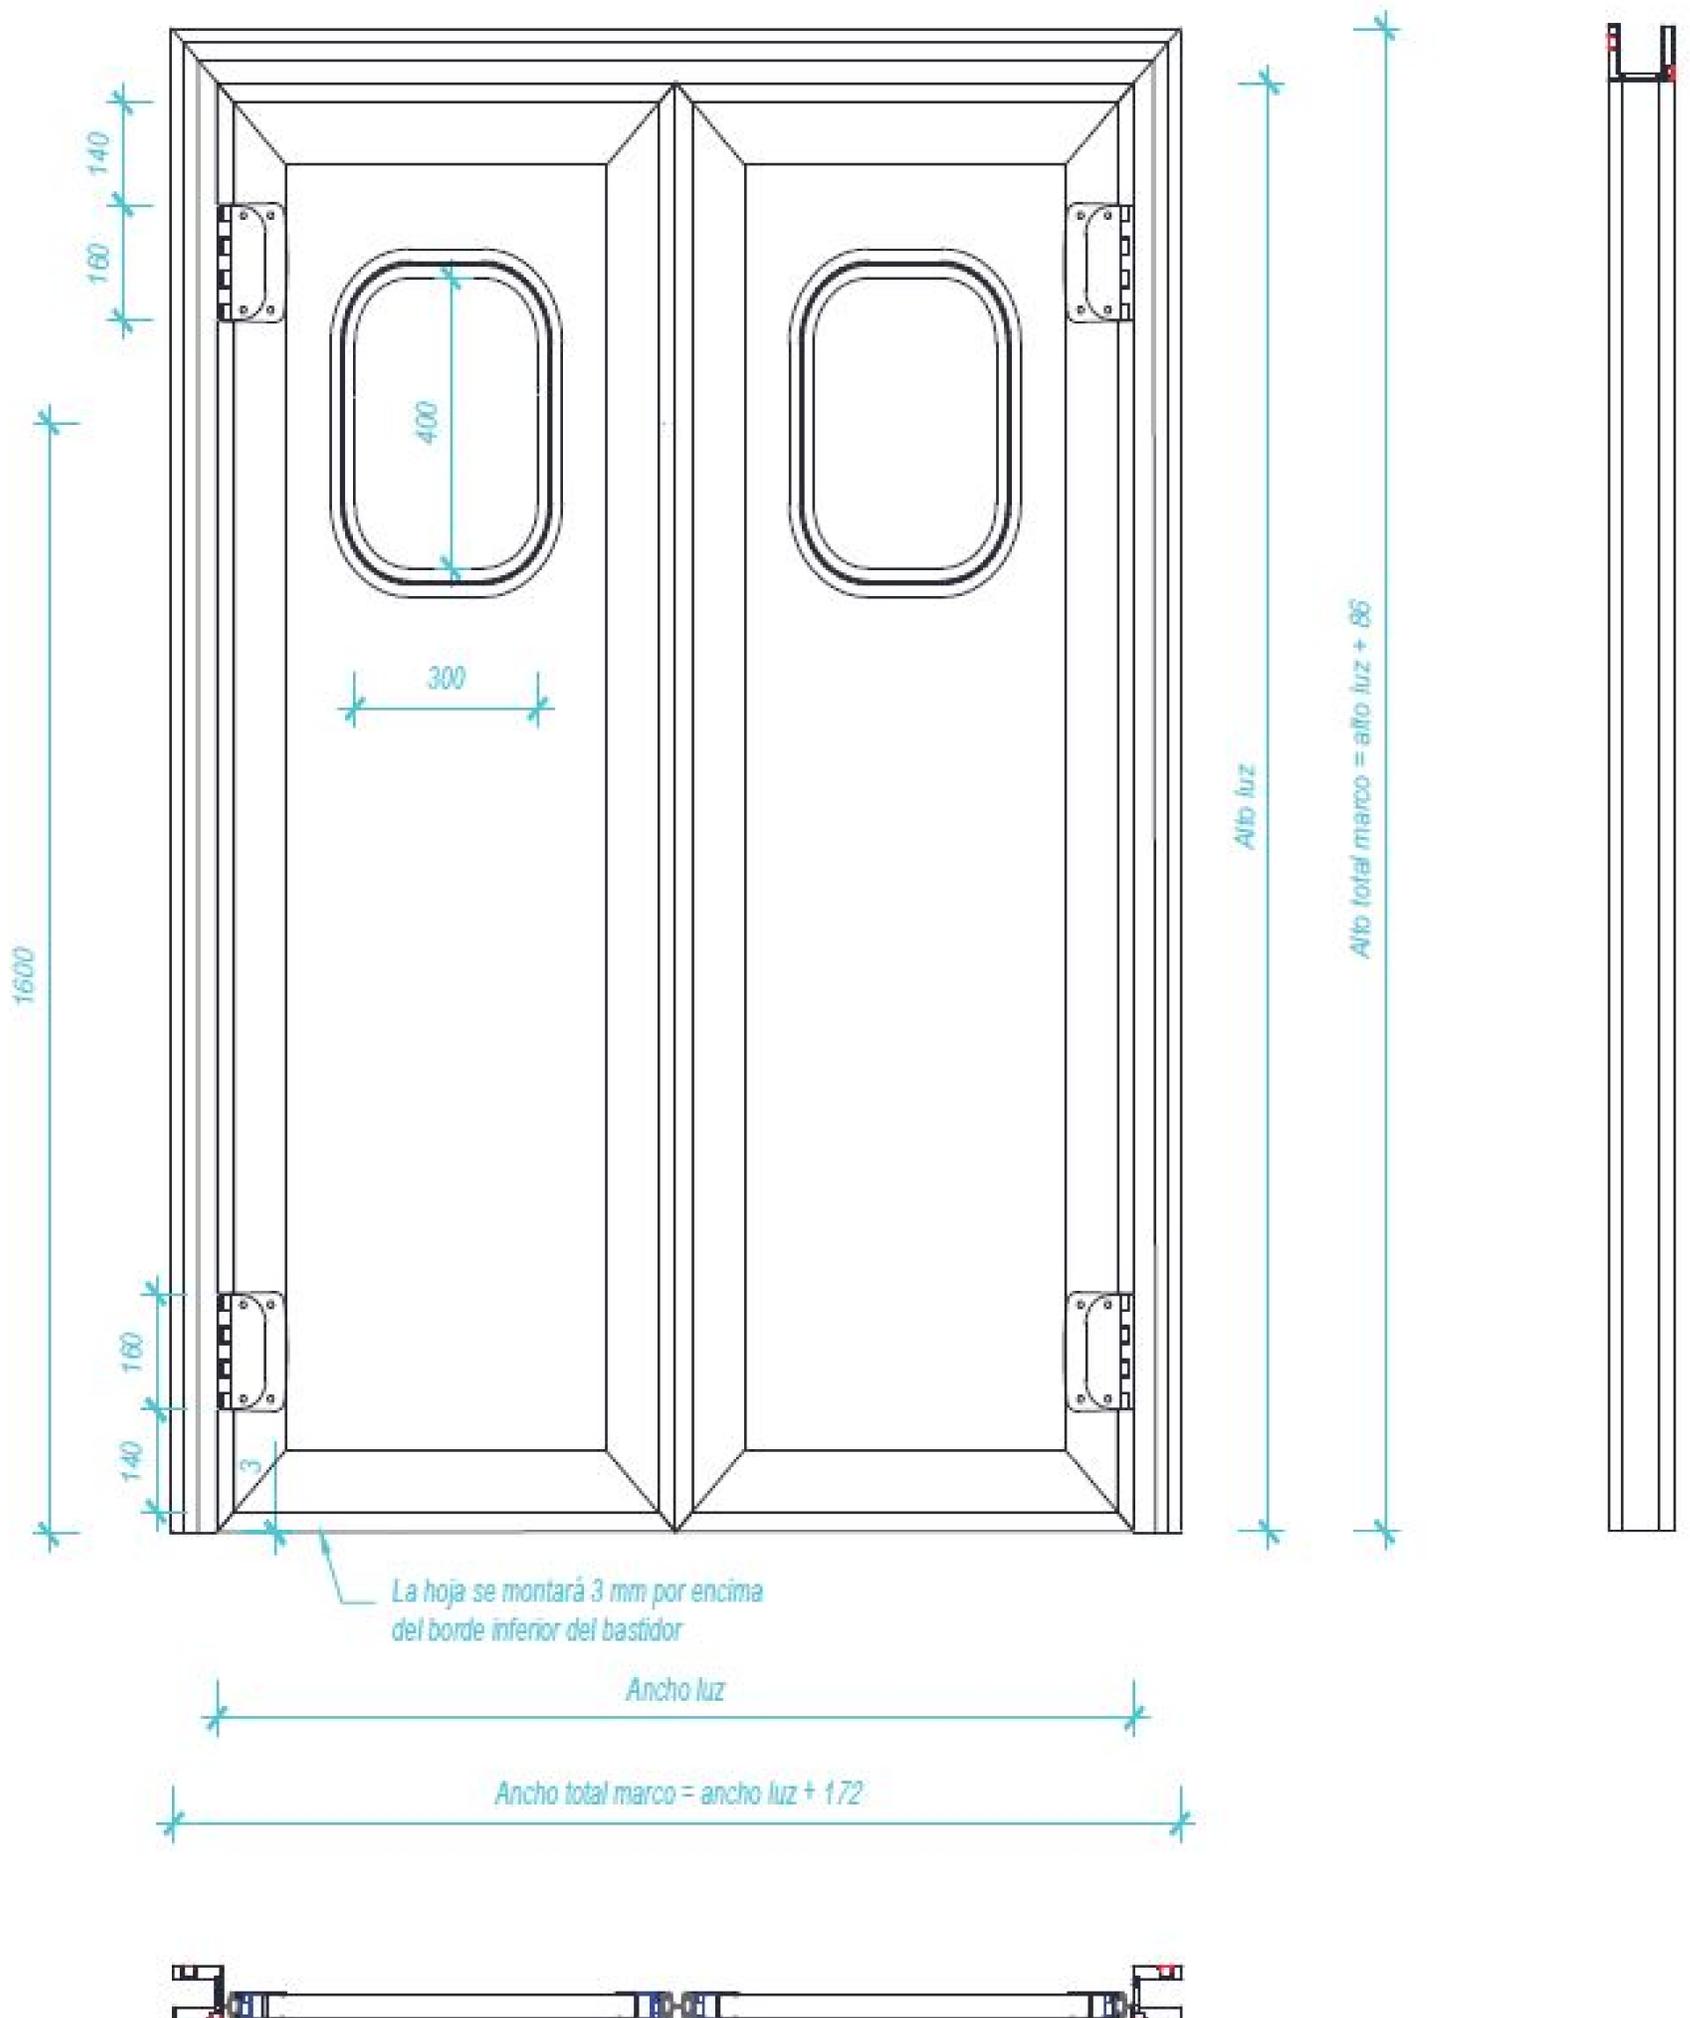

DIPPANEL, S.L.U.


C/Fomento, 6. Parque Industrial PISA. 41927. Mairena del Aljarafe. Sevilla. ESPAÑA

www.dippanel.com

954 436 422

dippanel@dippanel.com

Puerta Frigorífica Batiente de 2 Hojas con Capilla

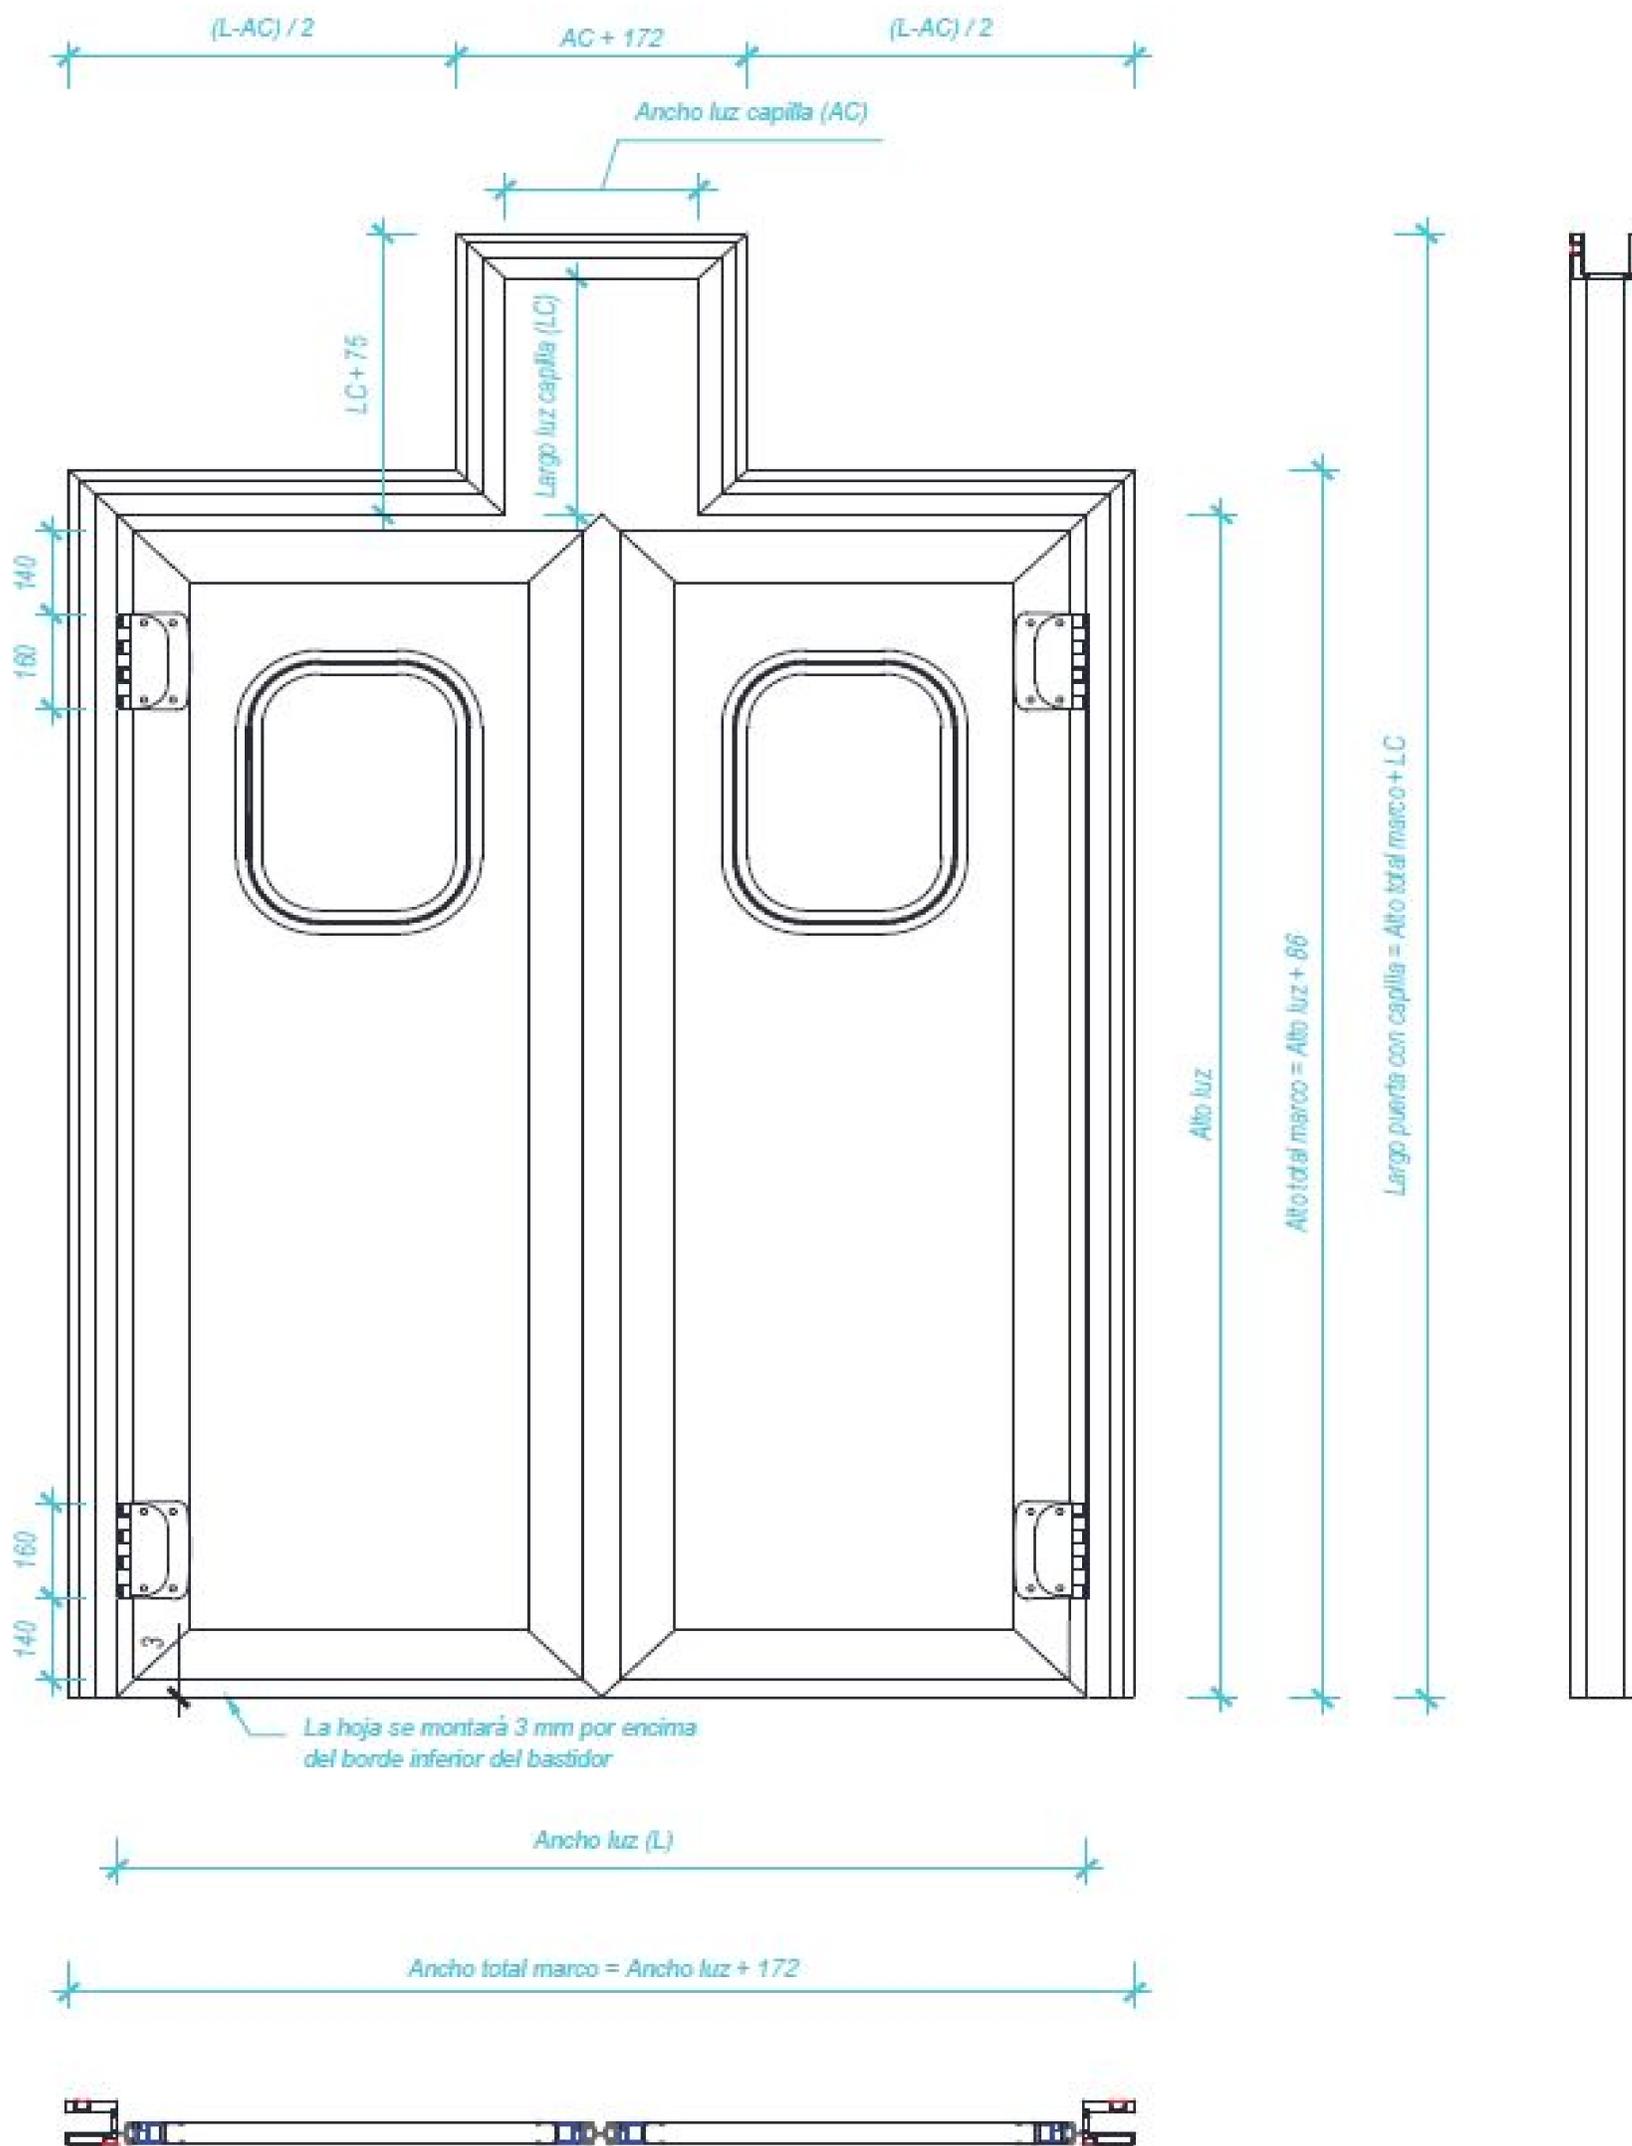

DIPPANEL, S.L.U.

C/Fomento, 6. Parque Industrial PISA. 41927. Mairena del Aljarafe. Sevilla. ESPAÑA

www.dippanel.com

954 436 422

dippanel@dippanel.com